



St-Jean-sur-Richelieu

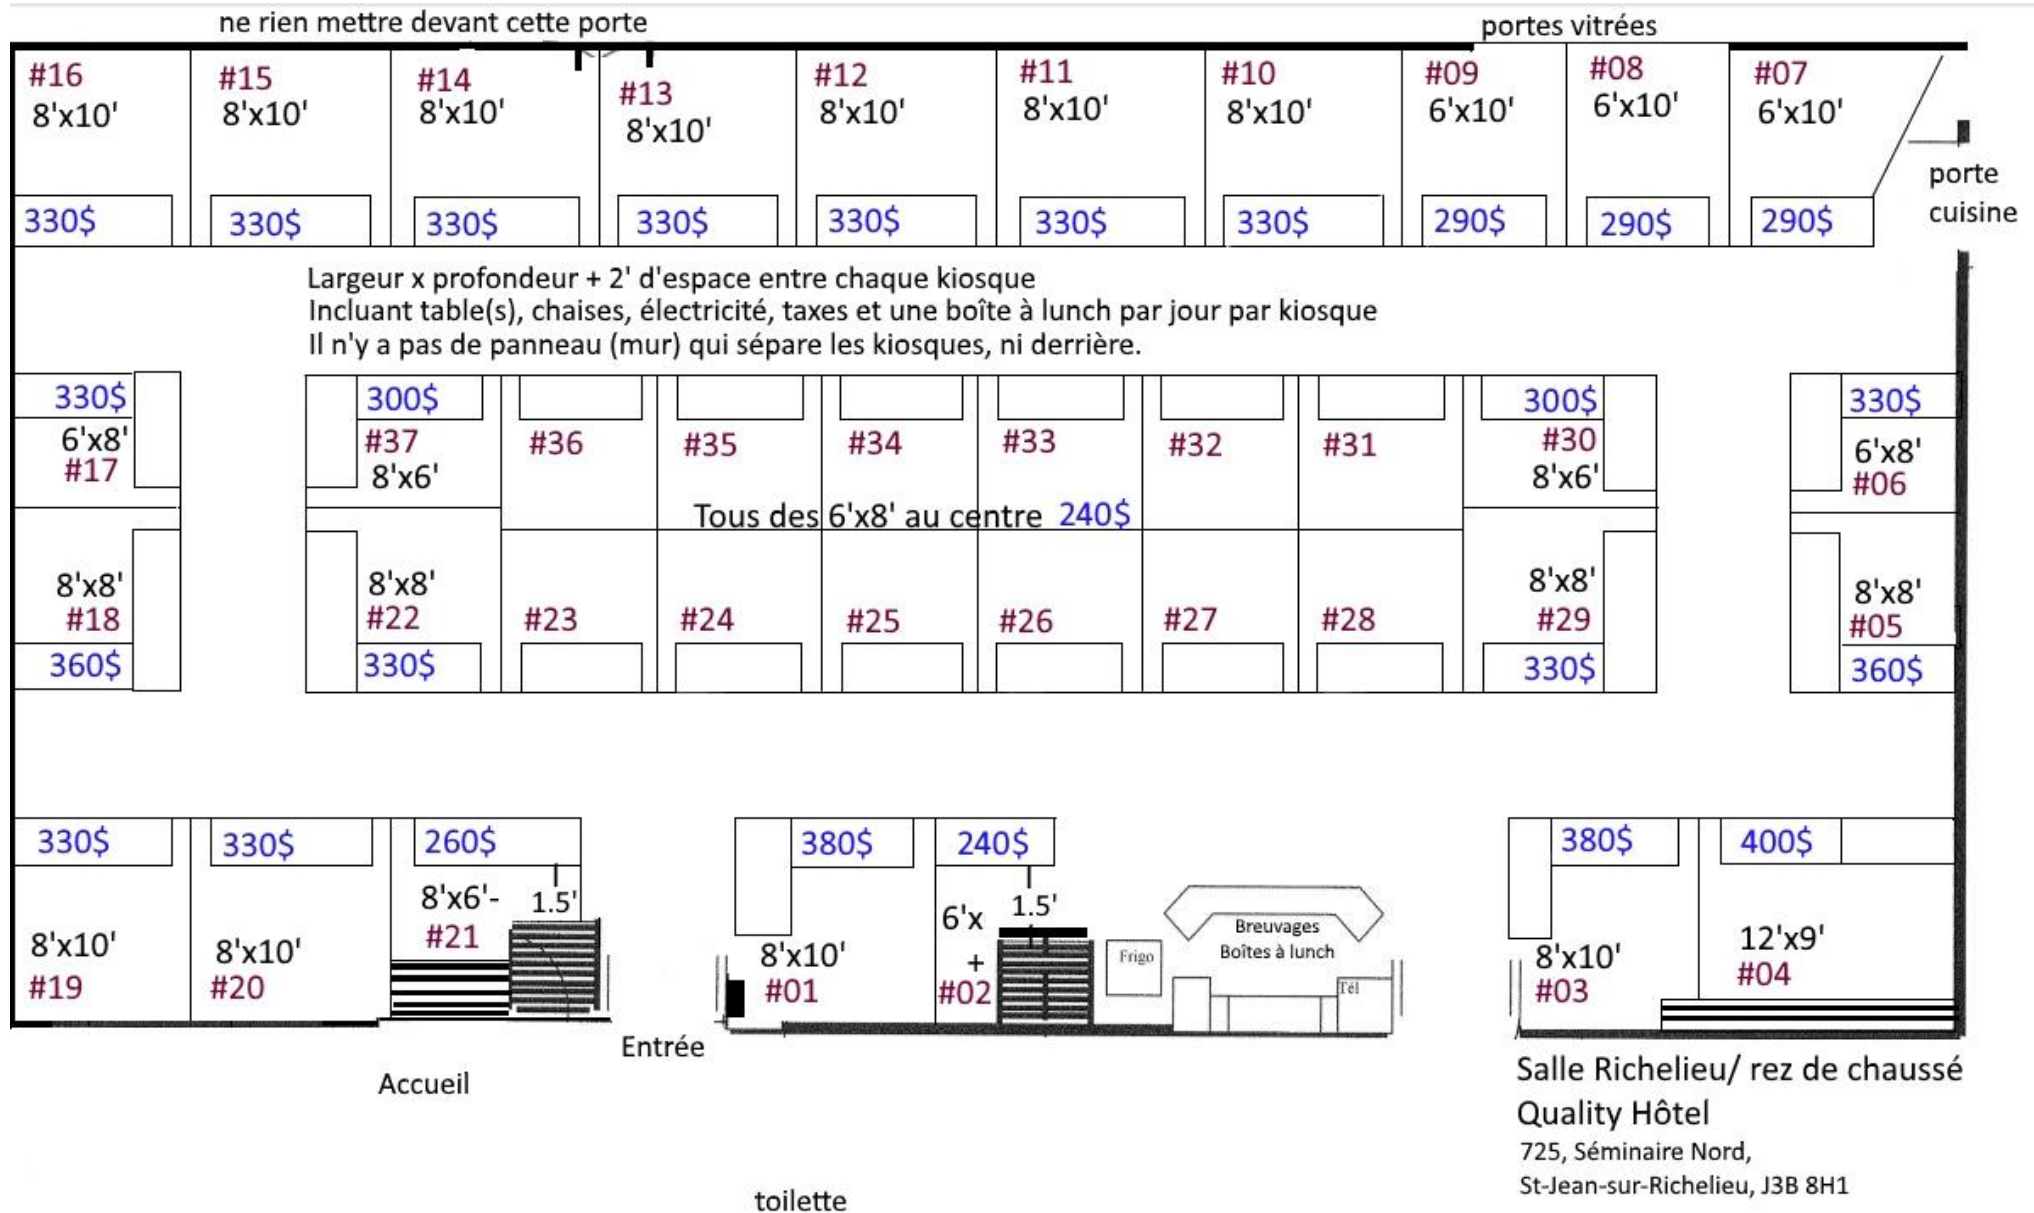


Tables de 6' et 8'

Autres salles au 2^{ème} étage (ascenseur) voir sur prochaine page

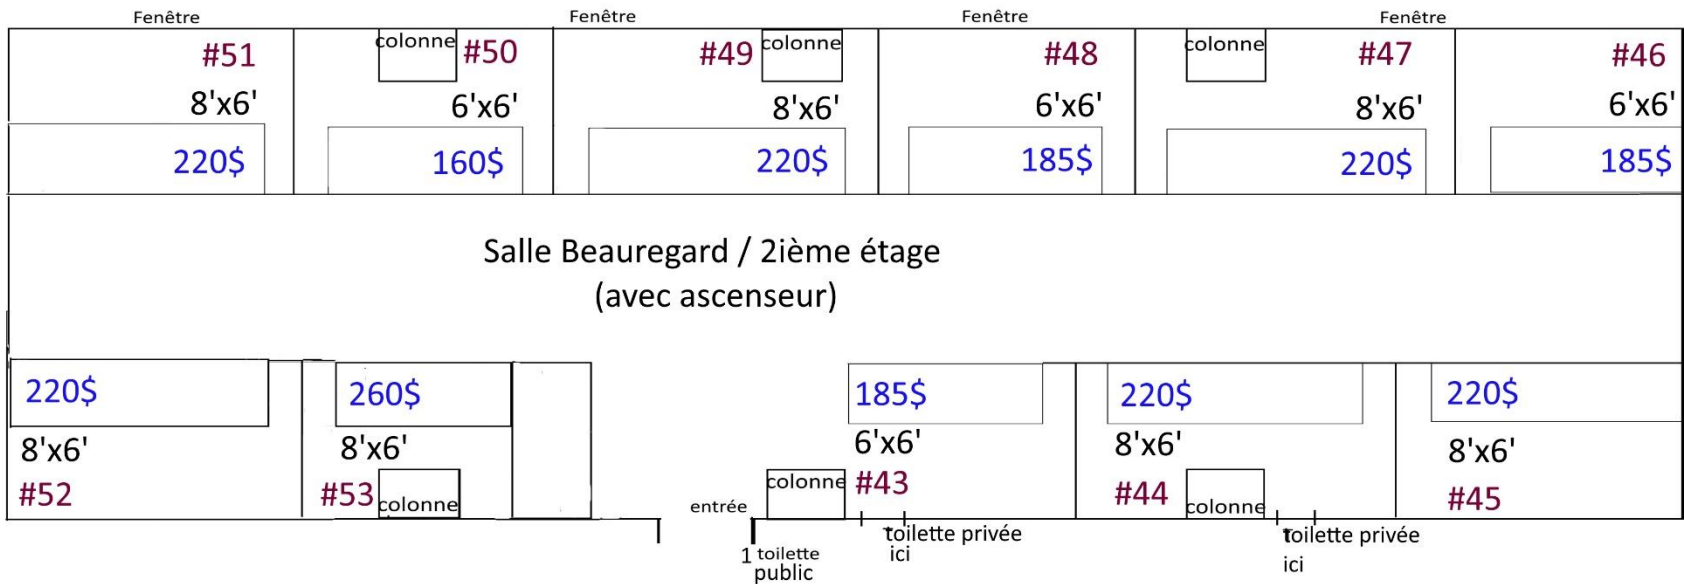

ascenseur ici

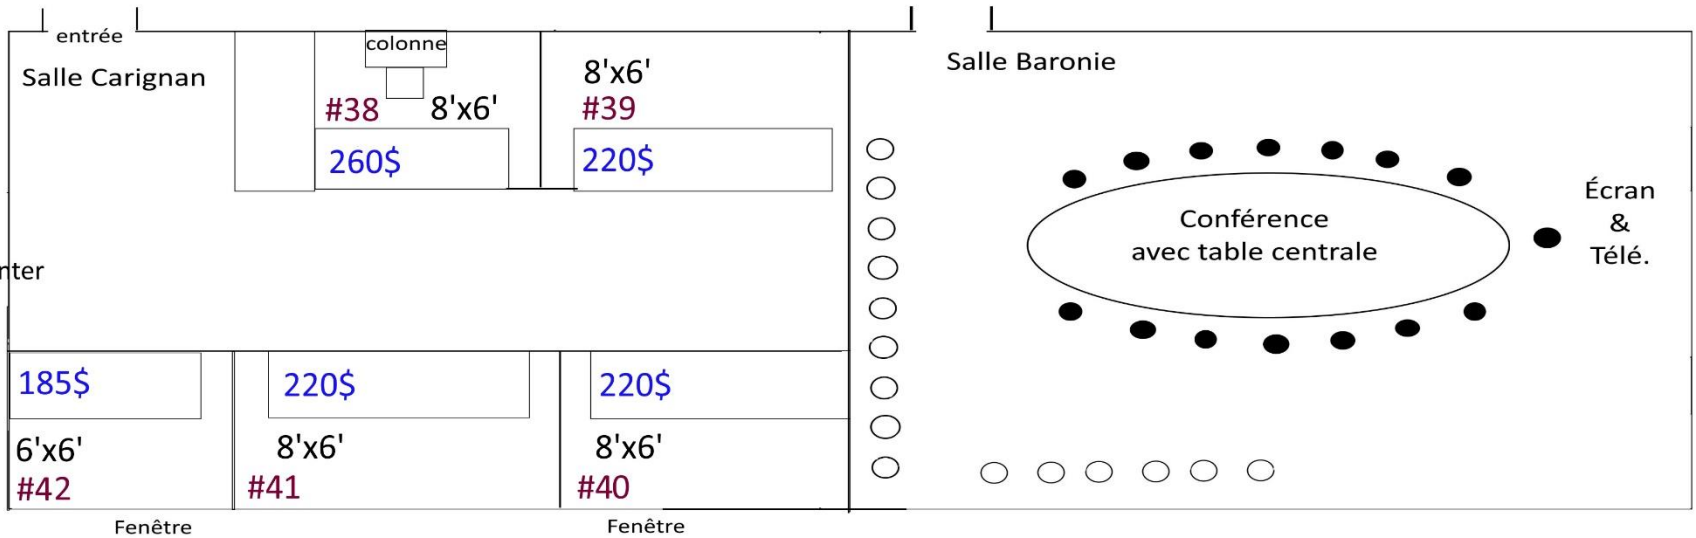

Il y aura une boîte de tirage au 2ième pour inviter les gens à monter